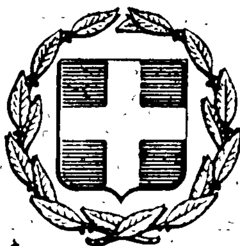


ΕΦΗΜΕΡΙΣ ΤΗΣ ΚΥΒΕΡΝΗΣΕΩΣ
ΤΗΣ ΕΛΛΗΝΙΚΗΣ ΔΗΜΟΚΡΑΤΙΑΣ

ΕΝ ΑΘΗΝΑΙΣ ΤΗ 13 ΟΚΤΩΒΡΙΟΥ 1979 | ΤΕΥΧΟΣ ΤΕΤΑΡΤΟΝ | ΑΡΙΘΜΟΣ ΦΥΛΛΟΥ 565

ΠΕΡΙΕΧΟΜΕΝΑ

ΑΠΑΛΛΟΤΡΙΩΣΕΙΣ

ΑΝΑΚΟΙΝΩΣΕΙΣ

Ἀριθ. 435438/810-30-15/36 (1)

Περὶ εἰδοποιήσεως τῆς γενομένης παρακαταθέσεως ἀποζημιώσεως, ἀπὸ ἀναγκαστικὴ ἀπαλλοτρίωση κτημάτων, γιὰ τὸ διπλασιασμὸ τῆς σιδ/κῆς γραμμῆς Οἰνόης — Τιθορέας μεταξὺ τῶν σταθμῶν Λεβαδείας — Δαυλείας (χλμ. 141+947 — 154+433).

Ο ΔΙΟΙΚΗΤΗΣ
ΤΟΥ ΟΡΓΑΝΙΣΜΟΥ ΣΙΔΗΡΟΔΡΟΜΩΝ ΕΛΛΑΔΟΣ

Σύμφωνα μὲ τὶς διατάξεις τῶν ἄρθρων 7 καὶ 8 τοῦ Ν.Δ. 797/71 «περὶ ἀναγκαστικῶν ἀπαλλοτριώσεων» πληροφοροῦμε ὅσους:

α) Ἔχουν δικαιώματα κυριότητας ἢ ἄλλα ἐμπράγματα δικαιώματα στὰ ἀκίνητα τὰ ὁποῖα ἀπαλλοτριώθηκαν δυνάμει τῆς ὑπ' ἀριθ. Σ. 5962/3554/4.9.78 κοινῆς ἀποφάσεως τῶν Ὑπουργῶν Οἰκονομικῶν καὶ Συγκοινωνιῶν (ΦΕΚ 507/ τ. Δ'/1978) γιὰ τὸ διπλασιασμὸ τῆς σιδ/κῆς γραμμῆς Οἰνόης — Τιθορέας (χλμ. 141+947 — 154+433).

β) Ἔχουν ἐγγράψει ὑποθήκη ἢ ἔχουν ἐπιβάλει κατάσχεση ἢ μὲ ὁποιονδήποτε ἄλλο τρόπο διεκδικοῦν τὰ ἀκίνητα ποὺ ἀπαλλοτριώθηκαν, ὅτι ἡ ἀποζημίωση ποὺ καθόρισε τὸ Μονομελὲς Πρωτοδικεῖο Λεβαδείας μὲ τὴν 116/79 ἀπόφασή του γιὰ τὰ ἀκίνητα, ὅπως εἰκονίζονται στὸ 615Α/13.1.78 κτηματολογικὸ διάγραμμα μὲ τὸν ἐπ' αὐτοῦ κτηματολογικὸ πίνακα, ἔχει κατατεθεῖ στὸ Ταμεῖο Παρακαταθηκῶν καὶ Δανείων (Γραφεῖο Παρακαταθηκῶν Λεβαδείας) καὶ ἔχουν ἐκδοθεῖ τὰ 14515/18.9.79 καὶ 14531/28.9.79 γραμμάτια συστάσεως παρακαταθήκης γιὰ συνολικὸ ποσὸ 699.350 δραχμῶν.

Ἡ ἀνωτέρω ἀποζημίωση νὰ ἀποδοθεῖ στοὺς δικαιούχους ποὺ θὰ ἀναγνωρισθοῦν σύμφωνα μὲ τὸ Νόμο.

Ἀθῆναι, 3 Ὀκτωβρίου 1979
Ὁ Διοικητὴς κ.ἀ.α.
Ι. ΑΡΖΙΜΑΝΟΓΛΟΥ

(Ἀριθ. τριπλ. Δημ. Ταμείου Κολωνοῦ 46931/3.10.1979)

ΠΟΛΕΟΔΟΜΙΑ

ΔΙΑΤΑΓΜΑΤΑ

(2)

Περὶ τροποποιήσεως τοῦ Ρυμοτομικοῦ Σχεδίου Ξάνθης.

Ο ΠΡΟΕΔΡΟΣ
ΤΗΣ ΕΛΛΗΝΙΚΗΣ ΔΗΜΟΚΡΑΤΙΑΣ

Ἔχοντες ὑπ' ὄψει:

1. Τὰς διατάξεις τοῦ ἀπὸ 17 Ἰουλίου 1923 Ν. Δ/τος «περὶ σχεδίων πόλεων κλπ.», ὡς μεταγενεστέρως ἐτροποποιήθησαν καὶ συνεπληρώθησαν καὶ εἰδικώτερον τῶν ἄρθρων 3 καὶ 70 αὐτοῦ.
2. Τὴν ὑπ' ἀριθ. ΕΔ2α/04/20/Φ.Θ.2.1.1./1979 κοινὴν ἀπόφασιν τοῦ Πρωθυπουργοῦ καὶ τοῦ Ὑπουργοῦ Δημοσίων Ἔργων «περὶ ἀντικαταστάσεως τῆς ὑπ' ἀριθ. ΕΔ2α/04/59/ Φ.Θ.2.1.1./1978 ἀποφάσεως «περὶ μεταβιβάσεως ἁρμοδιοτήτων τοῦ Ὑπουργοῦ Δημοσίων Ἔργων εἰς τὸν Ὑφυπουργὸν τοῦ αὐτοῦ Ὑπουργείου» (ΦΕΚ 106/Β).
3. Τὰς ὑπ' ἀριθ. 24/78, 85/78 καὶ 113/79 πράξεις τοῦ Δημοτικοῦ Συμβουλίου Ξάνθης.
4. Τὰς ὑπ' ἀριθ. 385/79 καὶ 795/79 γνωμοδοτήσεις τοῦ Συμβουλίου Δημοσίων Ἔργων (Τμῆμα Οἰκισμοῦ), προτάσει τοῦ Ὑφυπουργοῦ Δημοσίων Ἔργων, ἀπεφασίσαμεν:


Ἄρθρον μόνον.

Ἐγκρίνεται ἡ τροποποίησις τοῦ ρυμοτομικοῦ σχεδίου Ξάνθης εἰς τὴν ὁδὸν Μεσολογγίου ὡς ἐμφαίνεται εἰς τὸ ὑπὸ τοῦ Γενικοῦ Διευθυντοῦ Οἰκισμοῦ θεωρημένον διὰ τῆς ὑπ' ἀριθ. Γ.24949/1979 πράξεως αὐτοῦ σχετικὸν πρωτότυπον διάγραμμα ὑπὸ κλίμακα 1:500, τοῦ ὁποίου συνοπτικὸν ἀντίτυπον δημοσιεύεται μετὰ τοῦ παρόντος.

Εἰς τὸν Ὑφυπουργὸν Δημοσίων Ἔργων, ἀναθέτομεν τὴν δημοσίευσιν καὶ ἐκτέλεσιν τοῦ παρόντος Διατάγματος.

Ἐν Ἀθήναις τῇ 1 Ὀκτωβρίου 1979
Ο ΠΡΟΕΔΡΟΣ ΤΗΣ ΔΗΜΟΚΡΑΤΙΑΣ
ΚΩΝΣΤΑΝΤΙΝΟΣ Δ. ΤΣΑΤΣΟΣ

Ο ΥΦΥΠΟΥΡΓΟΣ ΔΗΜΟΣΙΩΝ ΕΡΓΩΝ
ΣΤΕΦΑΝΟΣ ΜΑΝΟΣ

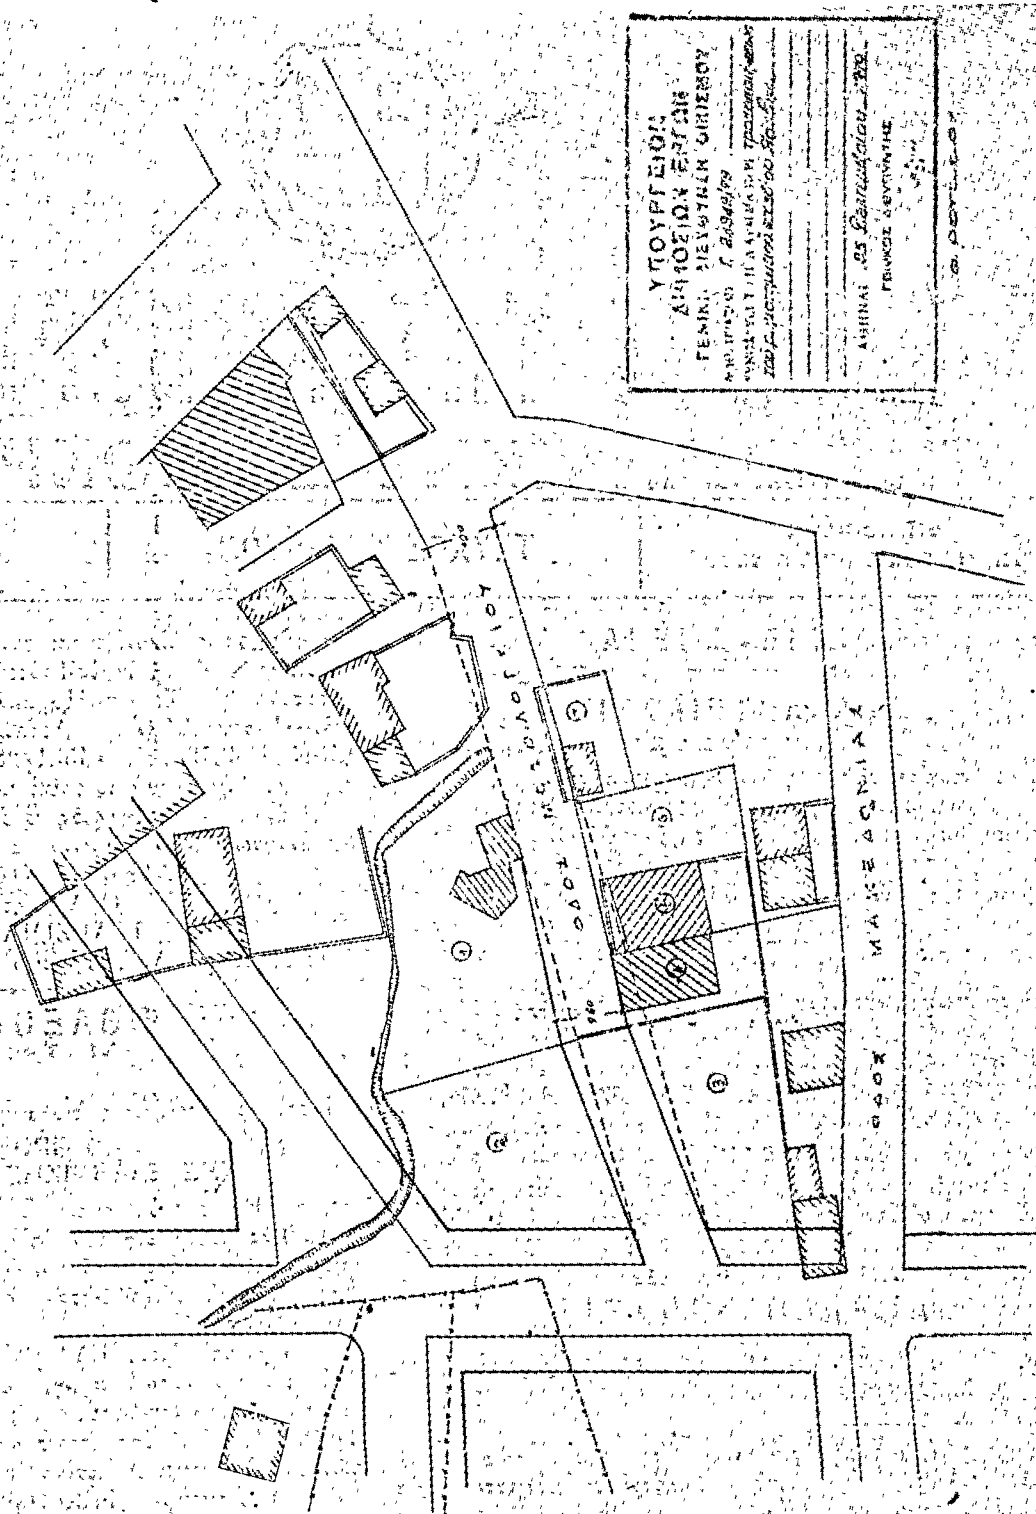

ΞΑΝΘΗ
Κλίμαξ 1:500

(3)

Περὶ τροποποιήσεως τοῦ ρυμοτομικοῦ σχεδίου Λαμίας (Φθιώτιδος)

Ο ΠΡΟΕΔΡΟΣ ΤΗΣ ΕΛΛΗΝΙΚΗΣ ΔΗΜΟΚΡΑΤΙΑΣ

Ἔχοντες ὑπ' ὄψει τὰς διατάξεις τοῦ ἀπὸ 17 Ἰουλίου 1923 Ν. Δ/τος «περὶ σχεδίων πόλεων κ.λπ.», ὡς μεταγενεστέρως ἐτροποποιήθησαν καὶ συνεπληρώθησαν καὶ εἰδικώτερον τῶν ἄρθρων 3 καὶ 70 αὐτοῦ καὶ ἰδόντες, τὴν ὑπ' ἀριθ. ΕΔ2α/04/20/Φ.Θ.2.1.1./31.1.1979 κοινὴν ἀπόφασιν τοῦ Πρωθυπουργοῦ καὶ τοῦ Ὑπουργοῦ Δημοσίων Ἔργων «περὶ ἀντικαταστάσεως τῆς ὑπ' ἀριθ. ΕΔ2/α/04/59/Φ.Θ.2.1.1./1978 ἀποφάσεως «περὶ μεταβιβάσεως ἁρμοδιοτήτων τοῦ Ὑπουργοῦ Δημοσίων Ἔργων εἰς τὸν Ὑφυπουργὸν τοῦ αὐτοῦ Ὑπουργείου» (ΦΕΚ. 106/Β), τὰς ὑπ' ἀριθ. 191/1978 καὶ 265/1978 πράξεις τοῦ Δημοτικοῦ Συμβουλίου Λαμιέων ὡς καὶ τὴν ὑπ' ἀριθ. 451/1979 γνωμοδότησιν τοῦ Συμβουλίου Δημοσίων Ἔργων (Τμῆμα Οἰκισμοῦ), προτάσει τοῦ Ὑφυπουργοῦ Δημοσίων Ἔργων, ἀπεφασίσαμεν :

Ἄρθρον μόνον.

Ἐγκρίνεται ἡ τροποποίησις τοῦ ρυμοτομικοῦ σχεδίου Λαμίας (Φθιώτιδος) εἰς τὰ οἰκοδομικὰ τετράγωνα τὰ κείμενα παρὰ τὰς ὁδοὺς Μαλιέων καὶ Ἀχαιῶν, διὰ μετατοπίσεως τοῦ ἄξονος τμήματος τῆς ὁδοῦ Μαλιέων καὶ μειώσεως τοῦ πλάτους τμήματος τῆς ὁδοῦ Ἀχαιῶν, ὡς ἐμφαίνεται εἰς τὸ ὑπὸ τοῦ Γενικοῦ Διευθυντοῦ Οἰκισμοῦ τεθεωρημένον διὰ τῆς ὑπ' ἀριθ. Γ. 23898/1979 πράξεως αὐτοῦ σχετικὸν πρωτότυπον διάγραμμα ὑπὸ κλίμακα 1 : 200, τοῦ ὁποίου συνοπτικὸν ἀντίτυπον δημοσιεύεται μετὰ τοῦ παρόντος.

Εἰς τὸν Ὑφυπουργὸν Δημοσίων Ἔργων, ἀναθέτομεν τὴν δημοσίευσιν καὶ ἐκτέλεσιν τοῦ παρόντος Διατάγματος.


Ἐν Ἀθήναις τῇ 25 Αὐγούστου 1979


Ο ΠΡΟΕΔΡΟΣ ΤΗΣ ΔΗΜΟΚΡΑΤΙΑΣ
ΚΩΝΣΤΑΝΤΙΝΟΣ Δ. ΤΣΑΤΣΟΣ


Ο ΥΦΥΠΟΥΡΓΟΣ ΔΗΜΟΣΙΩΝ ΕΡΓΩΝ
ΣΤΕΦΑΝΟΣ ΜΑΝΟΣ

ΛΑΜΙΑ 1:200


ΠΛΑΤΕΙΑ

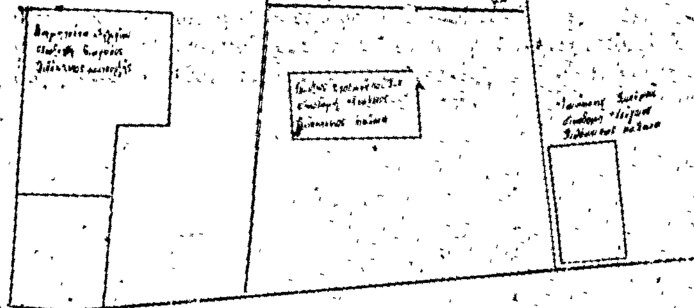

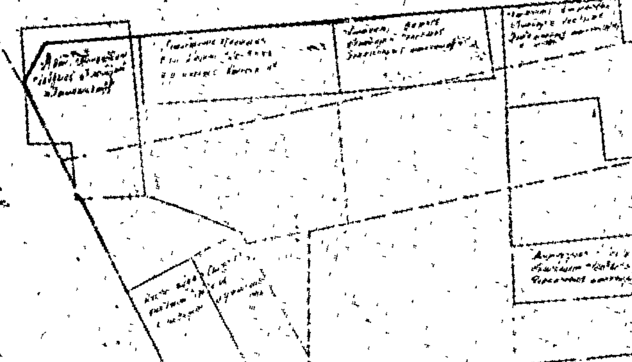

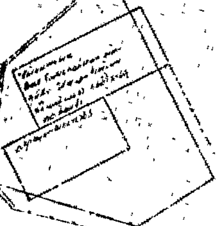

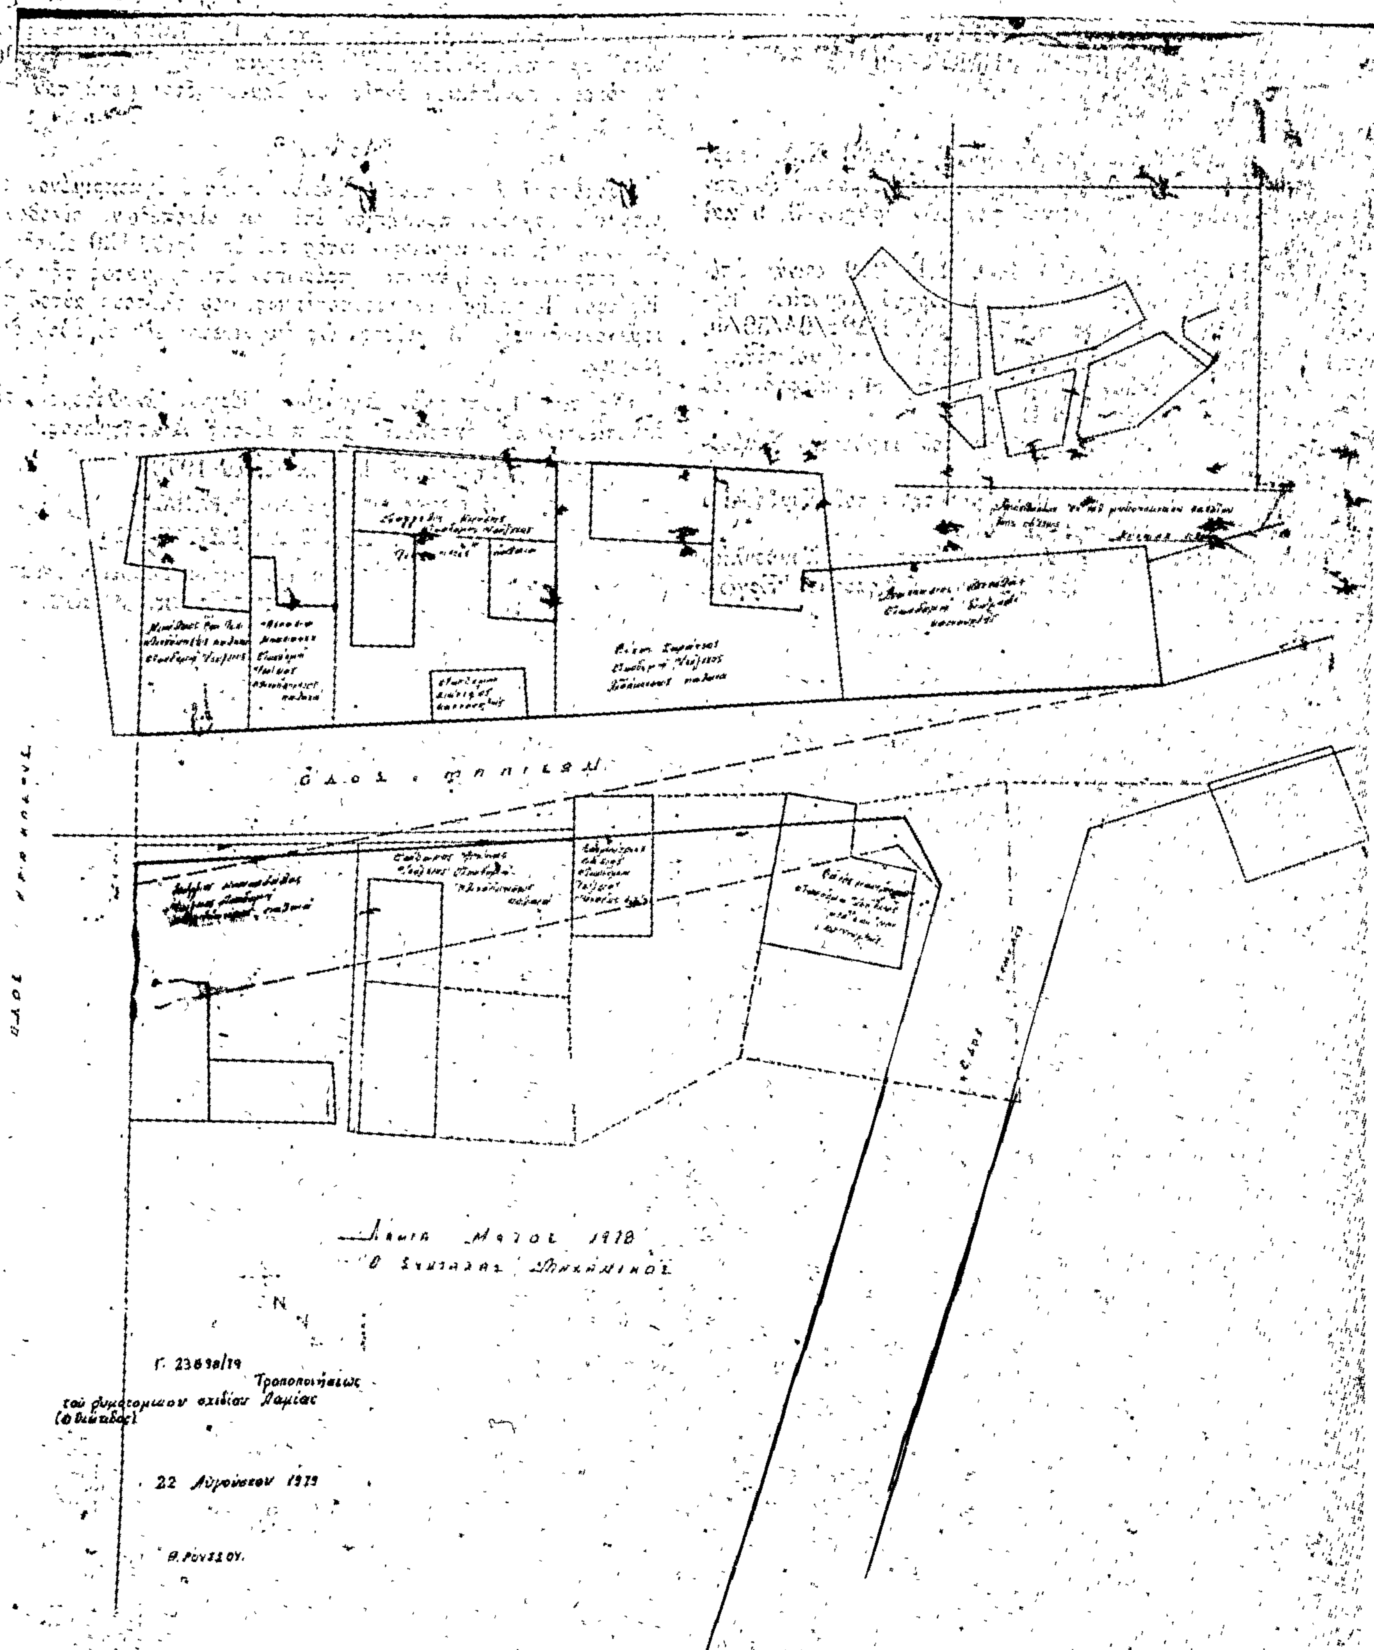


N
Γ. 23698/79
Τροποποιήσεως
του ρυμοτομικού σχεδίου Λαμίας
22 Αυγούστου 1979
Θ. ΡΟΥΣΣΟΥ.

(4)

Περὶ τροποποιήσεως τοῦ ρυμοτομικοῦ σχεδίου Ὑμηττοῦ (Ἀττικῆς).

Ο ΠΡΟΕΔΡΟΣ ΤΗΣ ΕΛΛΗΝΙΚΗΣ ΔΗΜΟΚΡΑΤΙΑΣ

Ἔχοντες ὑπ' ὄψει:

1. Τὰς διατάξεις τοῦ ἀπὸ 17 Ἰουλίου 1923 Ν.Δ. «περὶ σχεδίων πόλεων κλπ.», ὡς μεταγενεστέρως ἐτροποποιήθησαν καὶ συνεπληρώθησαν καὶ εἰδικώτερον τῶν ἄρθρων 3, 9 καὶ 70 αὐτοῦ.

2. Τὴν ὑπ' ἀριθ. ΕΔ2α/04/Φ.Θ.2.1.1/1979 κοινὴν ἀπόφασιν τοῦ Πρωθυπουργοῦ καὶ τοῦ Ὑπουργοῦ Δημοσίων Ἔργων «περὶ ἀντικαταστάσεως τῆς ὑπ' ἀριθ. ΕΔ2α/04/59/Φ.Θ.2.1.1./1978 ἀποφάσεως περὶ μεταβιβάσεως ἁρμοδιοτήτων τοῦ Ὑπουργοῦ Δημοσίων Ἔργων εἰς τὸν Ὑφυπουργὸν τοῦ αὐτοῦ Ὑπουργείου (ΦΕΚ 106 Β').

3. Τὴν ὑπ' ἀριθ. 35/1977 πρᾶξιν τοῦ Δημοτικοῦ Συμβουλίου Ὑμηττοῦ.

4. Τὴν ὑπ' ἀριθ. 691/1979 γνωμοδότησιν τοῦ Συμβουλίου Δημοσίων Ἔργων (Τμῆμα Οἰκισμοῦ).

5. Τὴν ὑπ' ἀριθ. 931/1979 γνωμοδότησιν τοῦ Συμβουλίου τῆς Ἐπικρατείας, προτάσει τοῦ Ὑφυπουργοῦ Δημοσίων Ἔργων, ἀπεφασίσαμεν:

Ἄρθρον 1.

Ἐγκρίνεται ἡ τροποποίησις τοῦ ρυμοτομικοῦ σχεδίου Ὑμηττοῦ (Ἀττικῆς) κατὰ τὸ ὑπ' ἀριθ. 150 οἰκοδομικὸν τετράγωνον, ὡς ἐμφαίνεται εἰς τὸ ὑπὸ τοῦ Γενικοῦ Διευθυντοῦ Οἰκισμοῦ θεωρημένον διὰ τῆς ὑπ' ἀριθ. Γ. 27333/79 πράξεως αὐτοῦ σχετικὸν πρωτότυπον διάγραμμα ὑπὸ κλίμακα 1:500, τοῦ ὁποίου συνοπτικὸν ἀντίτυπον δημοσιεύεται μετὰ τοῦ παρόντος.

Ἄρθρον 2.

Τροποποιεῖται τὸ προβλεπόμενον ὑπὸ τοῦ ἐγκεκριμένου ρυμοτομικοῦ σχεδίου προκήπιον ἐπὶ τῶν οἰκοπέδων, οἰκοδομημένων ἢ μή, τῶν κειμένων ἐντὸς τοῦ ὑπ' ἀριθ. 150 οἰκοδομικοῦ τετραγώνου καὶ ἐχόντων πρόσωπον ἐπὶ τμήματος τῆς ὁδοῦ Ἐφέσσου Ἰωακείμ, διὰ μετατοπίσεως, τοῦ πλάτους αὐτοῦ παραμένοντος τρία (3) μέτρα, ὡς ἐμφαίνεται εἰς τὸ αὐτὸ διάγραμμα.


Εἰς τὸν Ὑφυπουργὸν Δημοσίων Ἔργων ἀναθέτομεν τὴν δημοσίευσιν καὶ ἐκτέλεσιν τοῦ παρόντος Διατάγματος.


Ἐν Ἀθήναις τῇ 1 Ὀκτωβρίου 1979


Ο ΠΡΟΕΔΡΟΣ ΤΗΣ ΔΗΜΟΚΡΑΤΙΑΣ
ΚΩΝΣΤΑΝΤΙΝΟΣ Δ. ΤΣΑΤΣΟΣ

Ο ΥΦΥΠΟΥΡΓΟΣ ΔΗΜΟΣΙΩΝ ΕΡΓΩΝ
ΣΤΕΦΑΝΟΣ ΜΑΝΟΣ

ΑΠΟΣΠΑΣΜΑ ΡΥΜΟΤ. ΣΧΕΔΙΟΥ

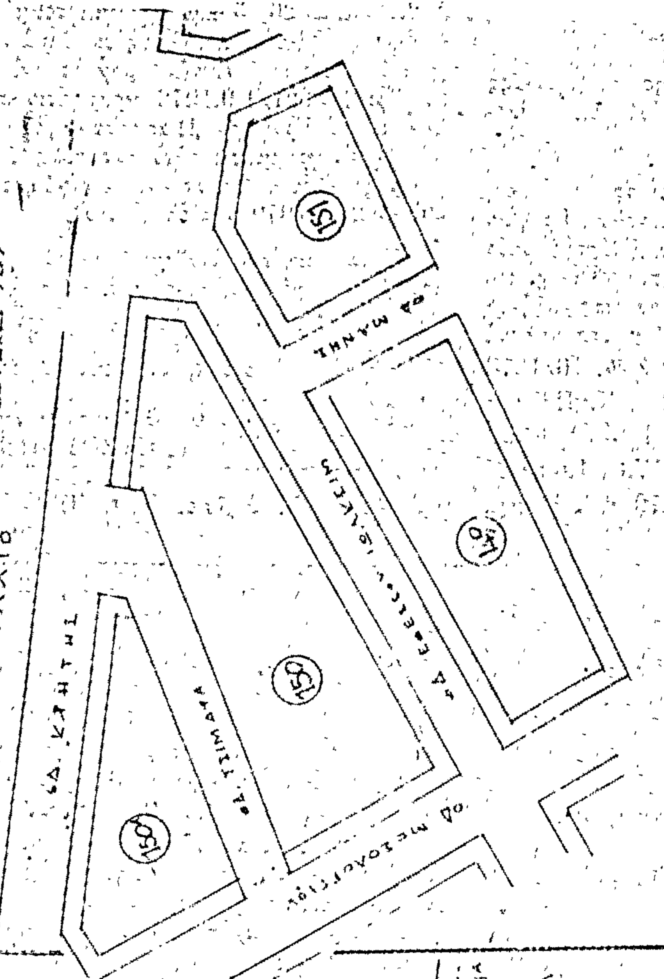

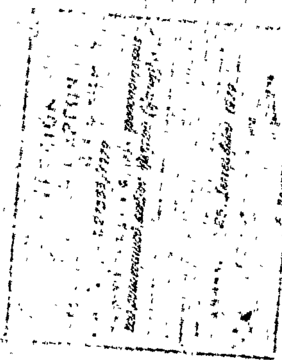

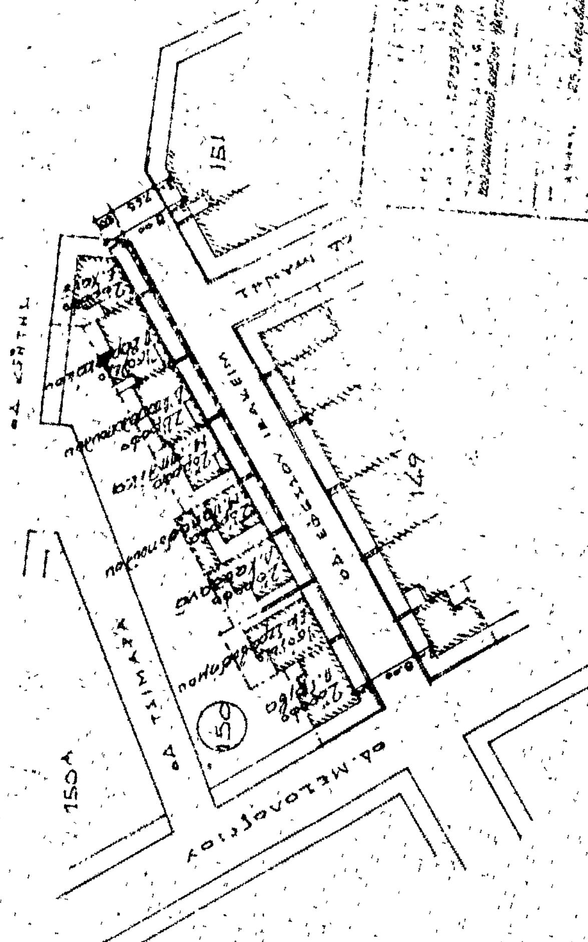

ΚΛΙΜΑΚΑ 1:500

ΔΗΜΟΣ ΥΜΗΤΤΟΥ
Λοφος ΓΕΡΜΑΝΟΥ

ΑΝΑΚΟΙΝΩΣΕΙΣ

(5)

Περὶ εἰδοποίησης τῆς γενομένης κατάθεσης ἀποζημίωσης ἀπὸ ρυμοτομούμενα κτίσματα, ἀπαλλοτριωθέντων οἰκοπέδων στὴν Ἔδεσσα.

Ὁ Γεώργιος Νικολάου Οὐζούνης, κάτοικος Ἐδέσσης, κατέθεσε στὸ Ταμεῖο Παρακαταθηκῶν καὶ Δανείων, Γραφεῖο Ἐδέσσης, γιὰ λογαριασμὸ τοῦ ὑποχρέου Δήμου Ἐδέσσης, ὑπὲρ τῶν Ἀδελφῶν Κων/νου, Ἰωάννου καὶ Χρήστου Ρίντη τοῦ Ἀναστασίου, κατοίκων Ἐδέσσης, χίλιες ἑπτακόσιες ἑξήντα δύο καὶ μισὴ (1762,50) δραχμές, σὰν ἀποζημίωση γιὰ τὰ ρυμοτομούμενα κτίσματα, σύμφωνα μὲ τὴν ὑπ' ἀριθ. 10/1978 πράξη τακτοποίησης καὶ ἀναλογισμοῦ τῆς ΔΤΥ. Ν. Πέλλης καὶ ὅπως αὐτὴ καθορίστηκε μὲ τὴν ὑπ' ἀριθ. 152/1979 ἀπόφαση Μον. Πρωτοδικείου Ἐδέσσης, ἤτοι γιὰ W.C. 1,60 μ. Χ 2 μ. Χ 1,90 μ. = 6,08 κ.μ., γιὰ ὑπόστεγο 2,70 μ. Χ 4,70 μ. Χ 2,10 μ. = 26,65 κ.μ. καὶ γιὰ τοῖχο 4,20 μ. Χ 0,80 μ. Χ 0,75 μ. = 2,52 κ.μ., δηλαδὴ συνολικὰ 35,25 κ.μ.Χ 50 δραχ. τὸ κυβ. μέτρο = 1.762,50 δραχμὲς καὶ ἐκδόθηκε γι' αὐτὸ τὸ ὑπ' ἀριθ. 5821/1.9.1979 γραμμάτιο σύστασης Παρακαταθήκης τοῦ Γραφείου Παρακαταθηκῶν καὶ Δανείων Ἐδέσσης. Τὸ γραμμάτιο αὐτὸ κατατέθηκε στὸν Συμβολαιογράφο Ἐδέσσης Πέτρο Μάσσα καὶ συντάχθηκε γι' αὐτὸ τὸ ὑπ' ἀριθ. 29553/27.9.1979 συμβόλαιό του.

Ἡ εἰδοποίηση αὐτὴ γίνεται γιὰ γνώση τῶν δικαιούχων καὶ γιὰ τὶς νόμιμες συνέπειες, μὲ τὴ ρητὴ ἐπιφύλαξη κάθε δικαιώματός μας.

Ἔδεσσα, 27 Σεπτεμβρίου 1979

Ὁ πληρεξούσιος Δικηγόρος
ΣΤ. ΟΥΖΟΥΝΗΣ

(Ἀριθ. τριπλ. Δημοσίου Ταμ. Ἐδέσσης 31800/1.9.1979)

ΑΠΟ ΤΟ ΕΘΝΙΚΟ ΤΥΠΟΓΡΑΦΕΙΟ